
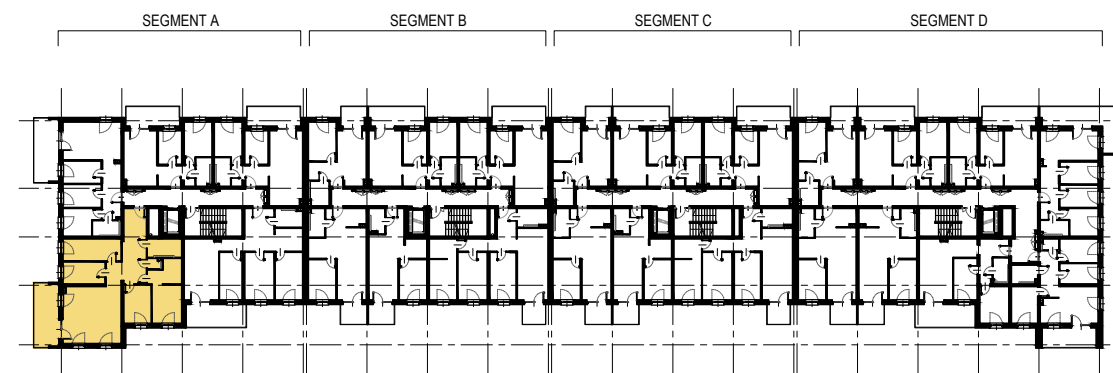


KARTA MIESZKANIA
A.M1.01
OPOLE, AL. WINCENTEGO WITOSA

LP	NAZWA POMIESZCZENIA	POWIERZCHNIA
01	PRZEDPOKÓJ	21.15m ²
02	SALON Z ANEKSEM KUCH.	32.16m ²
03	POKÓJ	8.83m ²
04	POKÓJ	12.54m ²
05	POKÓJ	10.34m ²
06	POKÓJ	11.10m ²
07	ŁAZIENKA	6.79m ²
08	TOALETA	1.40m ²
09	ANEKS GARDEROBIANY	6.22m ²
		110.53m ²
	BALKON	15.89m ²

- UWAGI:
- Powierzchnię obliczono wg PN-ISO 9836:2015-12, przy grubości tynku 1 cm;
 - Powierzchnię balkonów, loggi i tarasów podano jako powierzchnię posadzki;
 - Wymiary podano w stanie surowym.

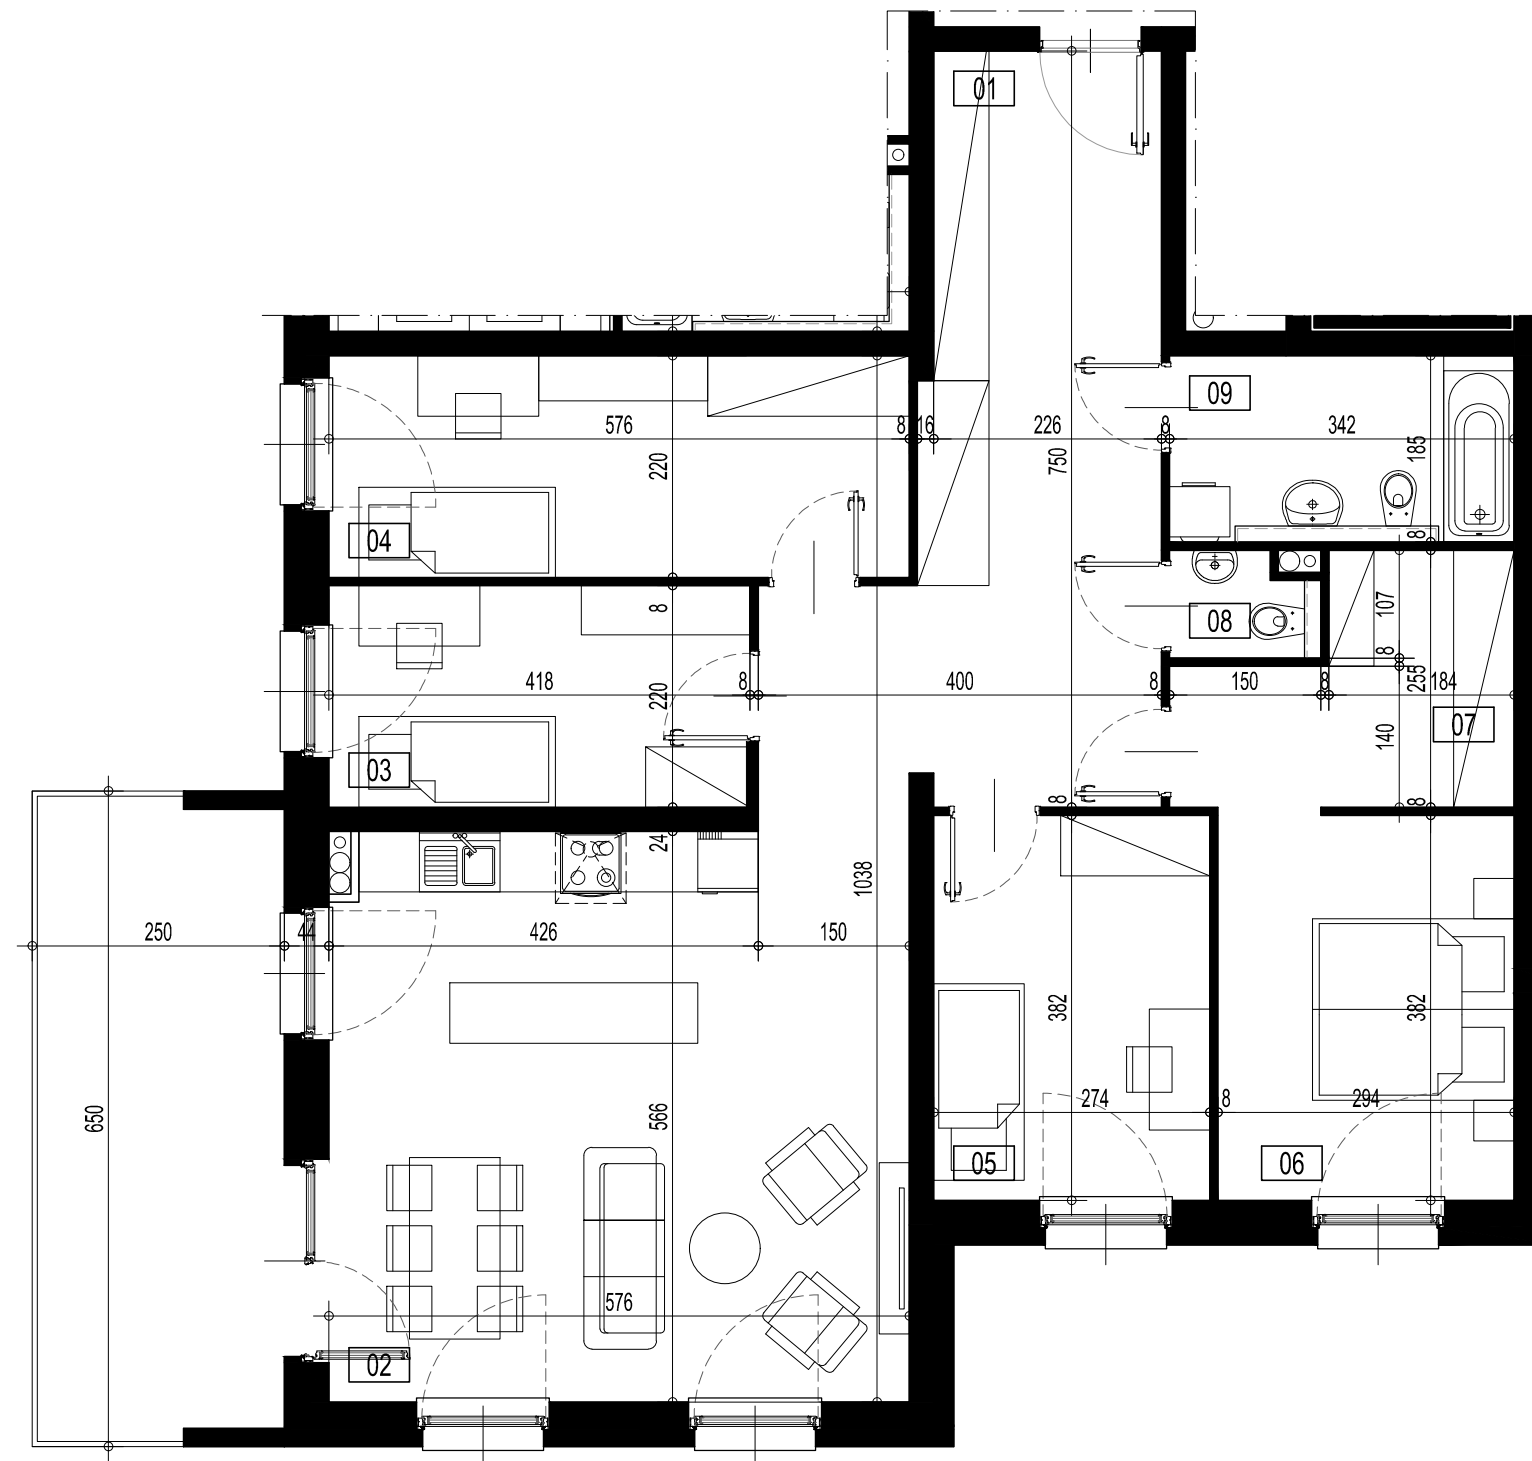

SEGMENT A PIĘTRO 1

